



SPORTELLINO UNICO DI
Com.Collinare Colline Alfieri
Piazza libertà 2
14015- S.Damiano d'Asti (AT)

Oggetto: Comunicazione per variazione emissioni in atmosfera di ai sensi dell'art. 281 comma 3 e dell'art. 269 comma 8 del D.Lgs. 152/2006 e s.m.i.

Il sottoscritto **Gugliemoni Mansueto**
nato a **Creazzo . (VI)** il.. **20/02./1930**
domiciliato a **Asti in via/ Baretti n. 26**
in qualità di legale rappresentante di **SIMAR srl**
con sede legale in **Cisterna d'Asti - via Loc.Bricco Toni . n. 27/29**
n.tel. 0141/934228 codice fiscale **00877440057** partita I.V.A. **00877440057**
(con iscrizione al Tribunale di **ASTI** n. **64530**)
con iscrizione alla **Camera di Commercio di ASTI** n. **64530**

CHIEDE

l'autorizzazione di cui all'art. 269 comma 4 e dell'art. 269 comma 4 del D.Lgs. 152/2006 e s.m.i.
per lo stabilimento **SIMAR srl- Escavazione e lavorazione sabbie e argille.**

sito nel Comune di. **Cisterna d'Asti**

allegando allo scopo la seguente documentazione:

scheda informativa generale
relazione tecnica comprensiva della descrizione dell'intervento
Layout nuovi allacciamenti

Il sottoscritto dichiara che i dati riportati nella domanda e nei suoi allegati sono veritieri.

Cisterna d'Asti 3 Febbraio 2015

Firma
SIMAR s.r.l.
Gugliemoni Mansueto

SCHEDA INFORMATIVA GENERALE

UNITA' LOCALE OPERATIVA:

(coincide con il sito in cui è ubicato l'impianto per il quale si sta presentando domanda di autorizzazione)

RAGIONE SOCIALE

SIMAR srl

INDIRIZZO Località Bricco Toni n.27/29

COMUNE Cisterna d'Asti

C.A.P. 14010

COORDINATE UTM **MQ 46**

PROVINCIA. Asti

TELEFONO 0141/934228

CLASSIFICAZIONE INDUSTRIA INSALUBRE:

NON CLASSIFICATA [X]

NUMERO ADDETTI: 5 operai + 2 amministrativi

CODICI ATTIVITÀ

ISTAT 1981 - ATECORI 2002 14.21

ISTAT 1991 - ATECORI 2007 08.12

EVENTUALE ASSOCIAZIONE DI CATEGORIA DI APPARTENENZA: Unione Industriale della Provincia di Asti.

LEGALE RAPPRESENTANTE:

COGNOME E NOME **Guglielmoni Mansueto**

NATO A **Creazzo (VI)**

il **10/02/1930**

DOMICILIATO a- **Asti**

PROVINCIA di **Asti**

VIA **Baretti**

N° **26**

C.F.: **GGLMST30B10D136U**

IMPRESA **[X]** ENTE **[]**

(una impresa o ente può gestire più unità locali operative)

PARTITA IVA : **00877440057**

CODICE FISCALE: **00877440057**

ISCRIZIONE CAMERA DI COMMERCIO N° **64530**

SEDE LEGALE : Cisterna d'Asti

INDIRIZZO Località Bricco Toni 27/29

COMUNE Cisterna d'Asti

C.A.P. 14010

PROVINCIA. Asti

TELEFONO 0141/934228

Data: .03 Febbraio 2015

IL LEGALE RAPPRESENTANTE

(timbro e firma)


SINAR srl



Simar s.r.l.

Sabbie silicee classificate ed essiccate

Sede legale e Stab. : 14010 Cisterna d'Asti (AT) - Loc. Bricco Toni n. 27/29

Telef. 0141 / 934228 - 934584

Telefax 0141 / 934228

C.C.I.A.A. di Asti: n° 64530

Partita IVA: 00877440057

www.simarsrl.eu

[mail: amministrazione@simarsrl.eu](mailto:amministrazione@simarsrl.eu)

Cisterna d'Asti: 3 Febbraio 2015

SIMAR srl- Loc.Bricco Toni 27/29 - 14010 Cisterna d'Asti (At)

**RELAZIONE TECNICA PER VARAZIONE EMISSIONI IN
ATMOSFERA AI SENSI DELL'ART.269 comma 3 e dell'art.269
comma 8 del D.lgs 152/2006 e s.m.i.**

**Emissioni di polveri provenienti da attività di produzione,
manipolazione, trasporto, carico scarico o stoccaggio materiali
pulverulenti della cava e stabilimento della SIMAR srl – sita nel
comune di Cisterna D'Asti – loc.Bricco Toni 27/29.**

p.i Biondi Roberto

Specializzato in Sicurezza in ambiente di Lavoro presso il Politecnico di Torino

Via Rosero 19 – 10025 Pino Torinese (TO).p.iva 11028090014-CF bndrrt46h11g804b

. Tel. 011/843231 – Cell. 3664226824 – e.mail : biondiroberto@hotmail.com

Premessa:

Come specificato nella domanda di emissioni in atmosfera ai sensi dell'art. 281 comma 3 e dell'art.269 comma 4 del d.Lgs 152/2006 la SIMAR srl coltiva una cava di sabbia silicea sita nel Comune di Cisterna d' Asti con relativo impianto di prima e seconda lavorazione.

La suddetta cava è autorizzata con provvedimento n.2012/06 dello Sportello Unico per le attività Produttive "Colline Alfieri".

A seguito di monitoraggi da noi effettuati, al fine di migliorare l'impatto ambientale per polveri aerodisperse abbiamo effettuato un intervento per ridurre le emissioni nell'ambito dell'impianto di seconda lavorazione.


Sono state montate 5 cappe con fronte aspirante -750x750 mm con 7 prese di captazione polveri di 120 mm di diametro localizzate sulle testate dei nastri che scaricano il materiale sui vagli.

Dette prese di captazione polveri sono collegate tramite tubo flessibile di 120 mm di diametro (in modo di consentire eventuali operazioni di spostamento delle cappe stesse), alla condotta esistente di 600 mm di diametro che scarica verso l'abbattitore SCRUBBER.


La potenzialità d'aspirazione garantita dalla tubazione esistente avente, appunto, 600 mm di diametro (20.000m³/h teorici) è più che sufficiente per garantire un'efficienza d'aspirazione ottimale per le utenze sopraccitate le quali richiedono una portata complessiva non superiore a 6.000 m³/h.

Nelle due planimetrie allegate, schema di tubazioni nuovo allacciamento e schema dell'impianto di essiccazione oggetto dell'intervento, si possono vedere i layout inerenti allo stesso.

Biondi P.I. Roberto

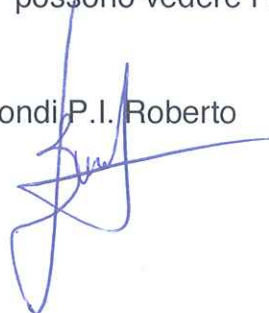

SCHEMA TUBAZIONE NUOVO ALLACCIAMENTO ASPIRATORI ALLO SCRUBBER

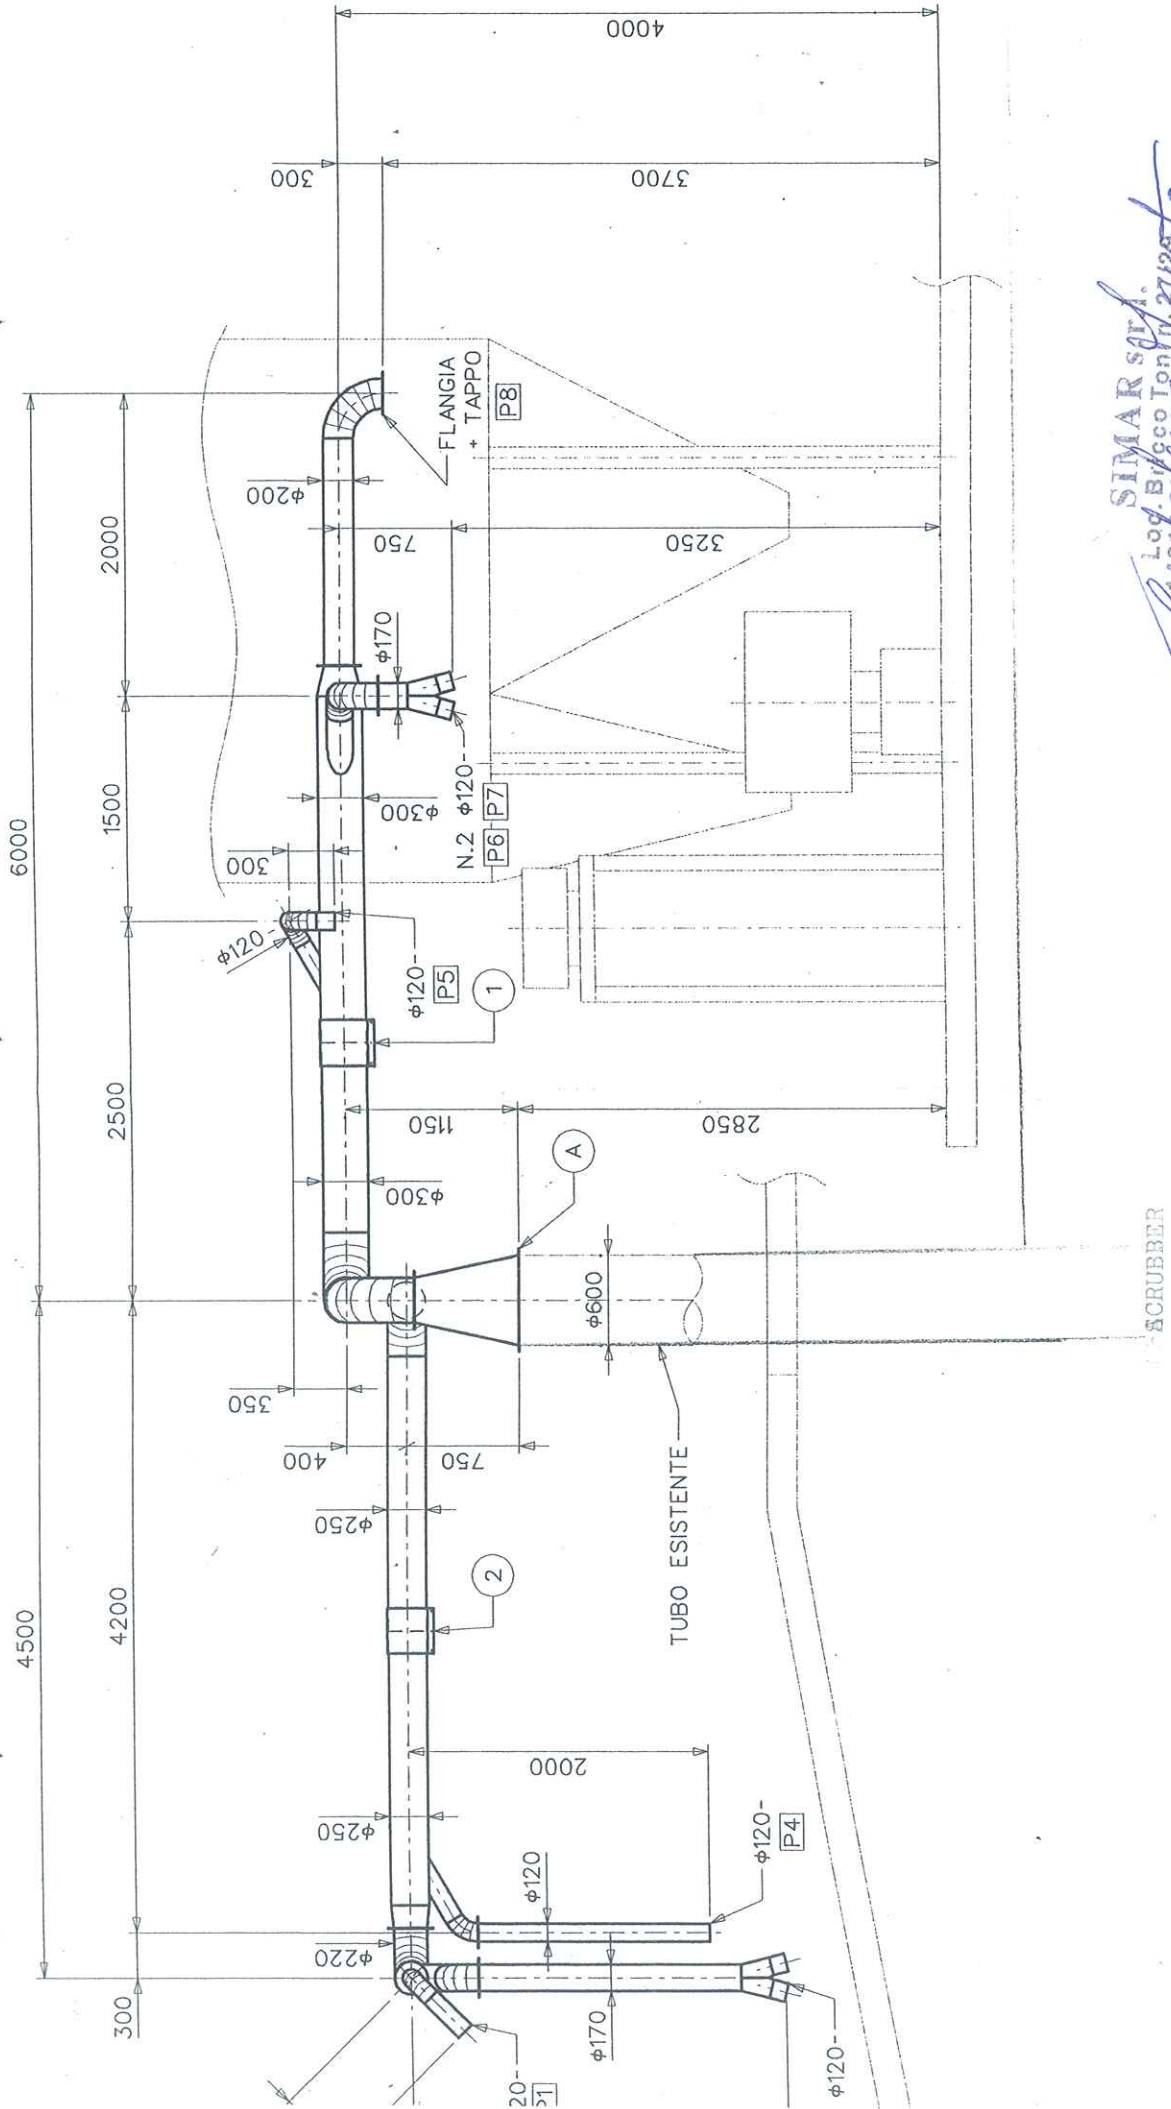

SIMAR S.p.A.
 Loc. Bivico Tom. 11. 27/12/99
 42018 CURE (PR) - ITALIA
 Tel. 0521/668774-668775



M

SCHEMA IMPIANTO DI ESSICCAZIONE - scala 1/200


DOPO L'INTERVENTO


○ PORTE CHIUSE

⊠ CAPPE ASPIRANTI SU NASTRI

○ VAGLI CUCCOLINI + CAPPE DI ASPIRAZIONE

○ SCRUBBER PER ASPIRAZIONE + TUBAZIONI DI ALLACCIAMENTO SCRUBBER

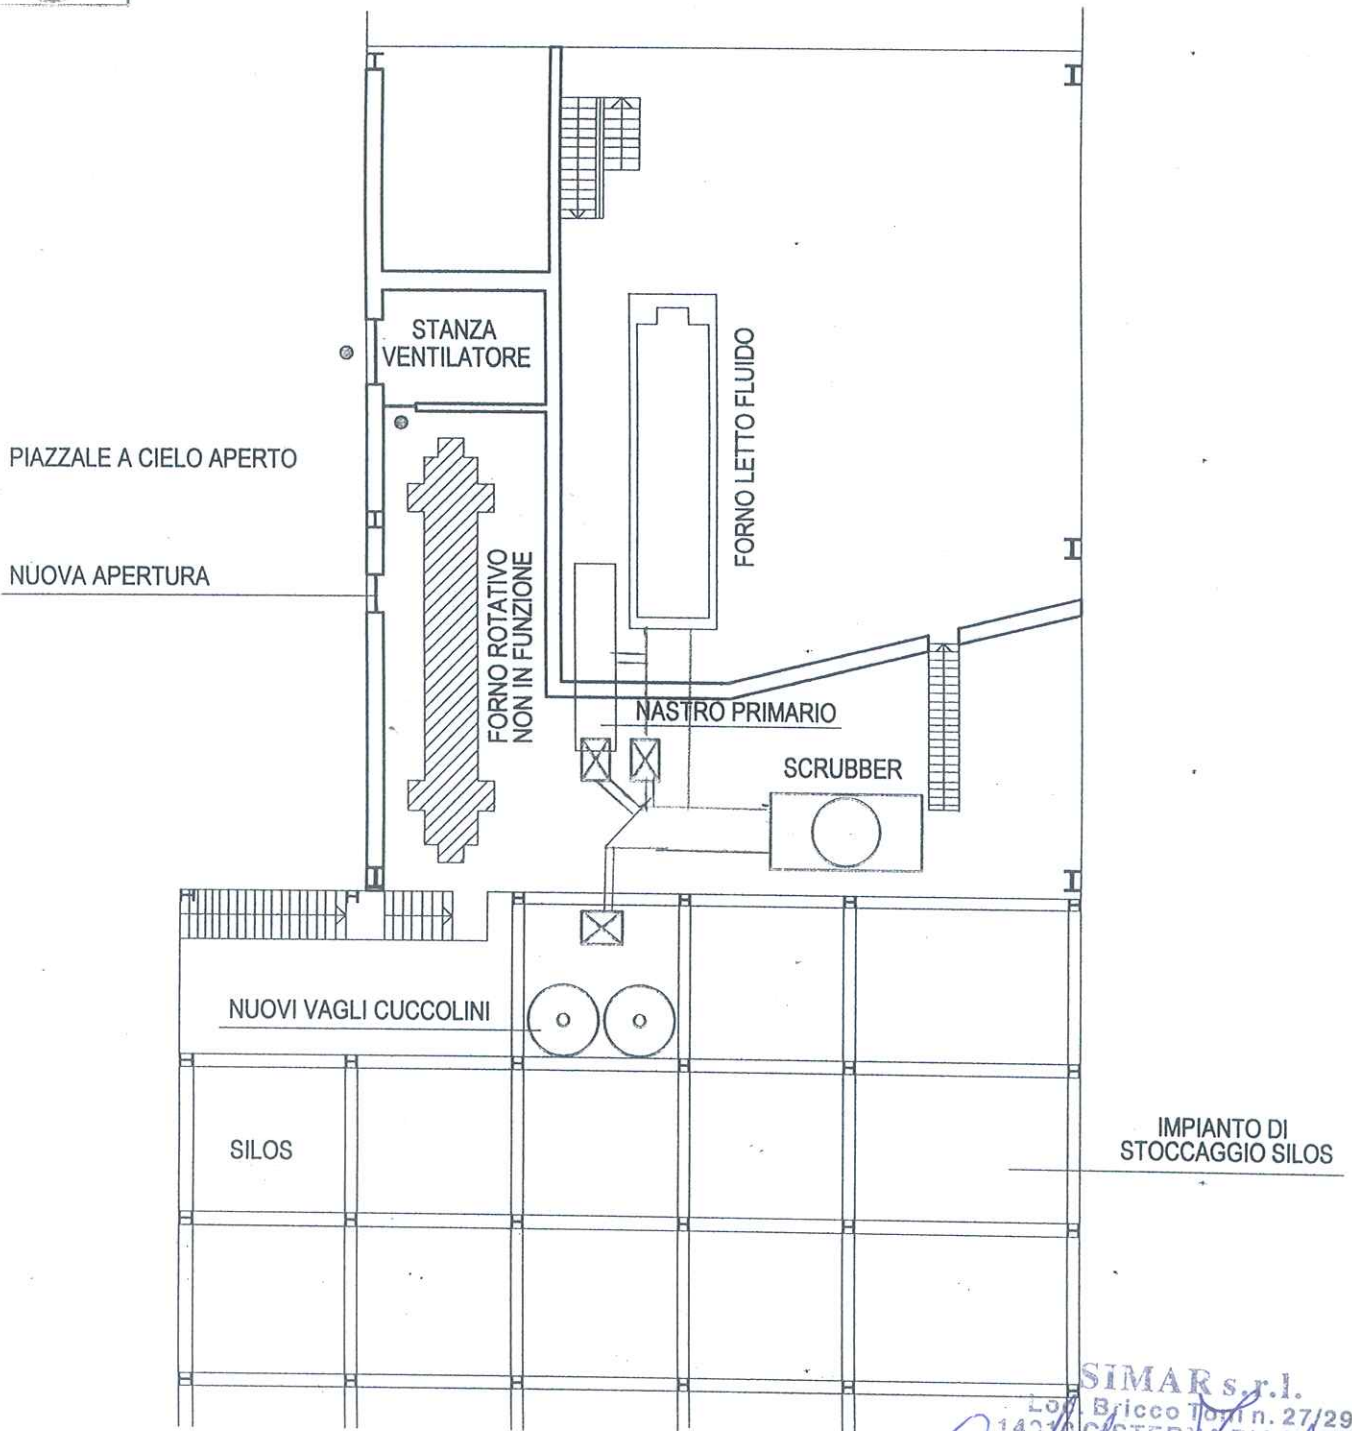

Da: posta-certificata@pec.aruba.it
Oggetto: **ACCETTAZIONE: comunicazione per variazione emissioni in atmosfera ai sensi art.281 comma 3 e art. 269 comma 8 del D.lgs. 152/2006**
Data: 11 febbraio 2015 11.56.44 GMT+01.00
A: amministrazione@pec.simarsrl.eu
Sicurezza:  Firmato (Posta Certificata ARUBA PEC)
▶ 1 allegato, 0,8 KB

-- Ricevuta di accettazione del messaggio indirizzato a san.damiano.dasti@ruparpiemonte.it ("posta ordinaria") --

Il giorno 11/02/2015 alle ore 11:56:44 (+0100) il messaggio con Oggetto "comunicazione per variazione emissioni in atmosfera ai sensi art.281 comma 3 e art. 269 comma 8 del D.lgs. 152/2006" inviato da "amministrazione@pec.simarsrl.eu"

ed indirizzato a:

san.damiano.dasti@ruparpiemonte.it ("posta ordinaria")

è stato accettato dal sistema ed inoltrato.

Identificativo del messaggio: opec275.20150211115644.13943.05.1.47@pec.aruba.it

L'allegato daticert.xml contiene informazioni di servizio sulla trasmissione



[daticert.xml \(0,8 KB\)](#)